KASHIWA W DECK ー 柏駅前デッキ利活用プロジェクト ー

デッキ利活用申請におけるレイアウト図

B 区画（ダブルデッキ）

SCALE　1：50　（A4サイズ）

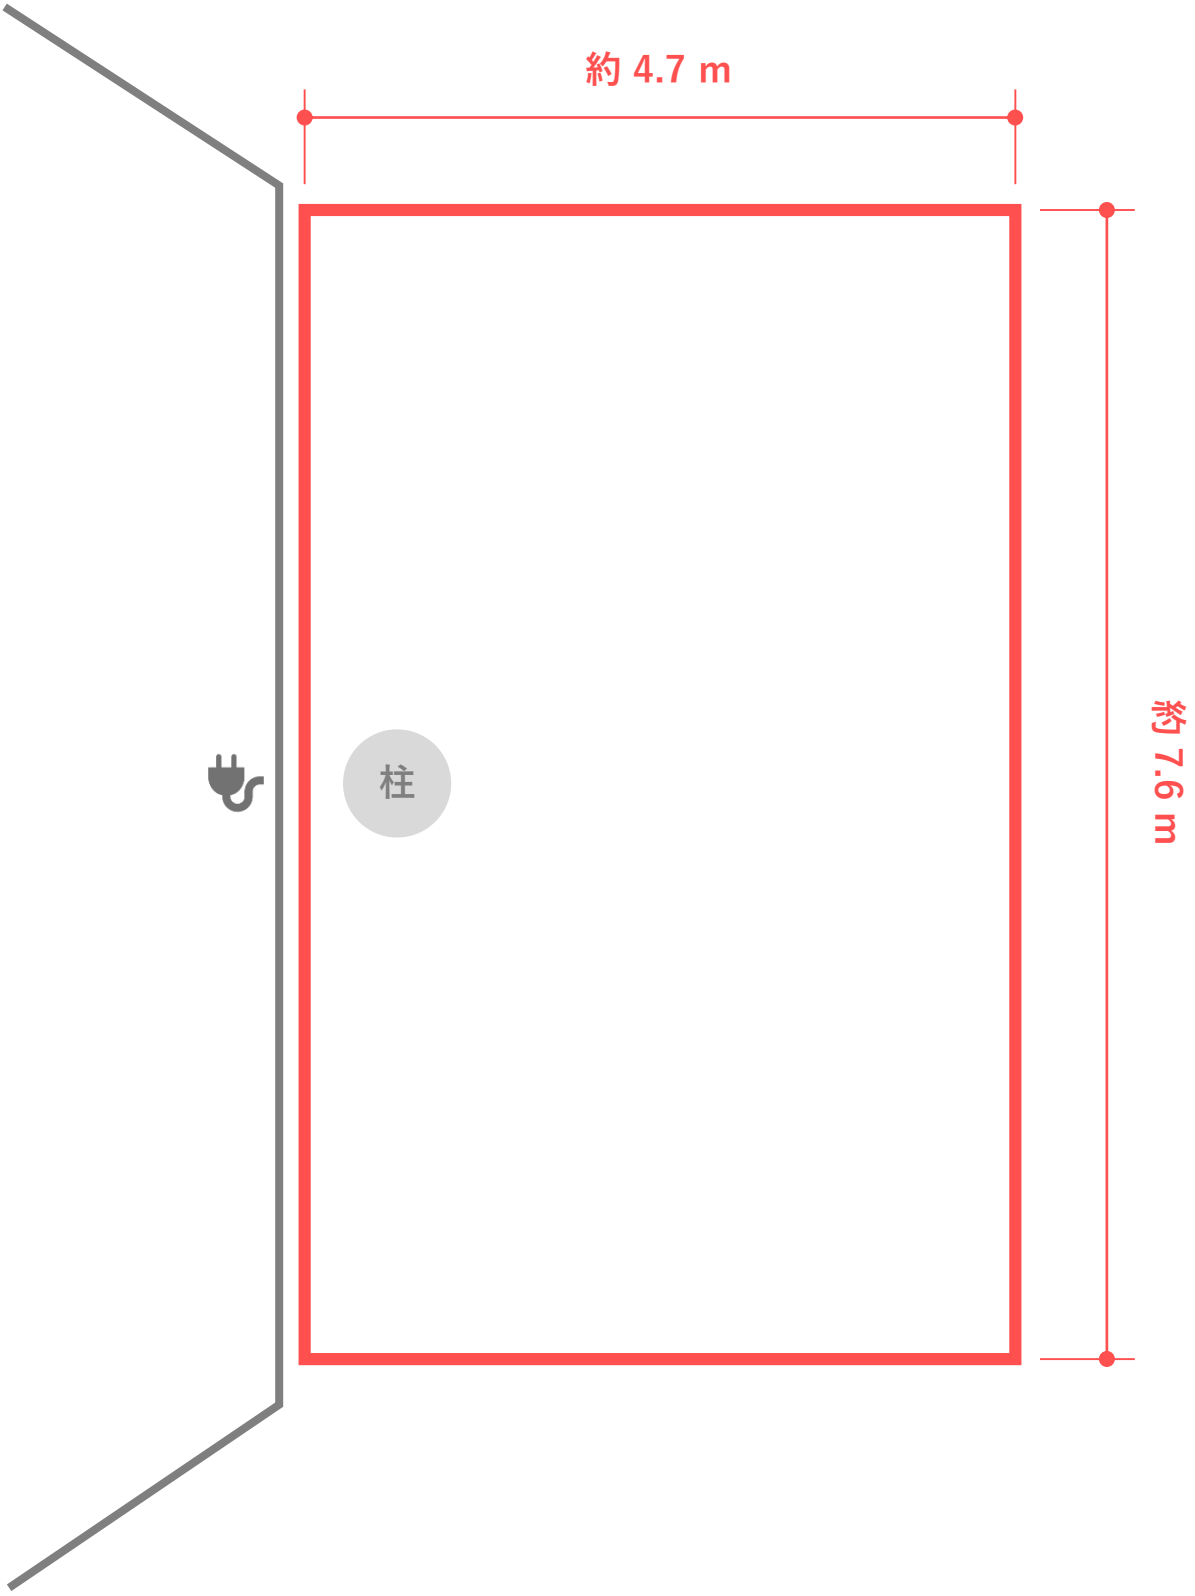

☐ **区画に既設している電源（最大1,500Wまで）を使用します。（使用予定の電力量；　　W）**