KASHIWA W DECK ー 柏駅前デッキ利活用プロジェクト ー

デッキ利活用申請におけるレイアウト図

H 区画（ウッドデッキ）

SCALE　1：100　（A4サイズ）

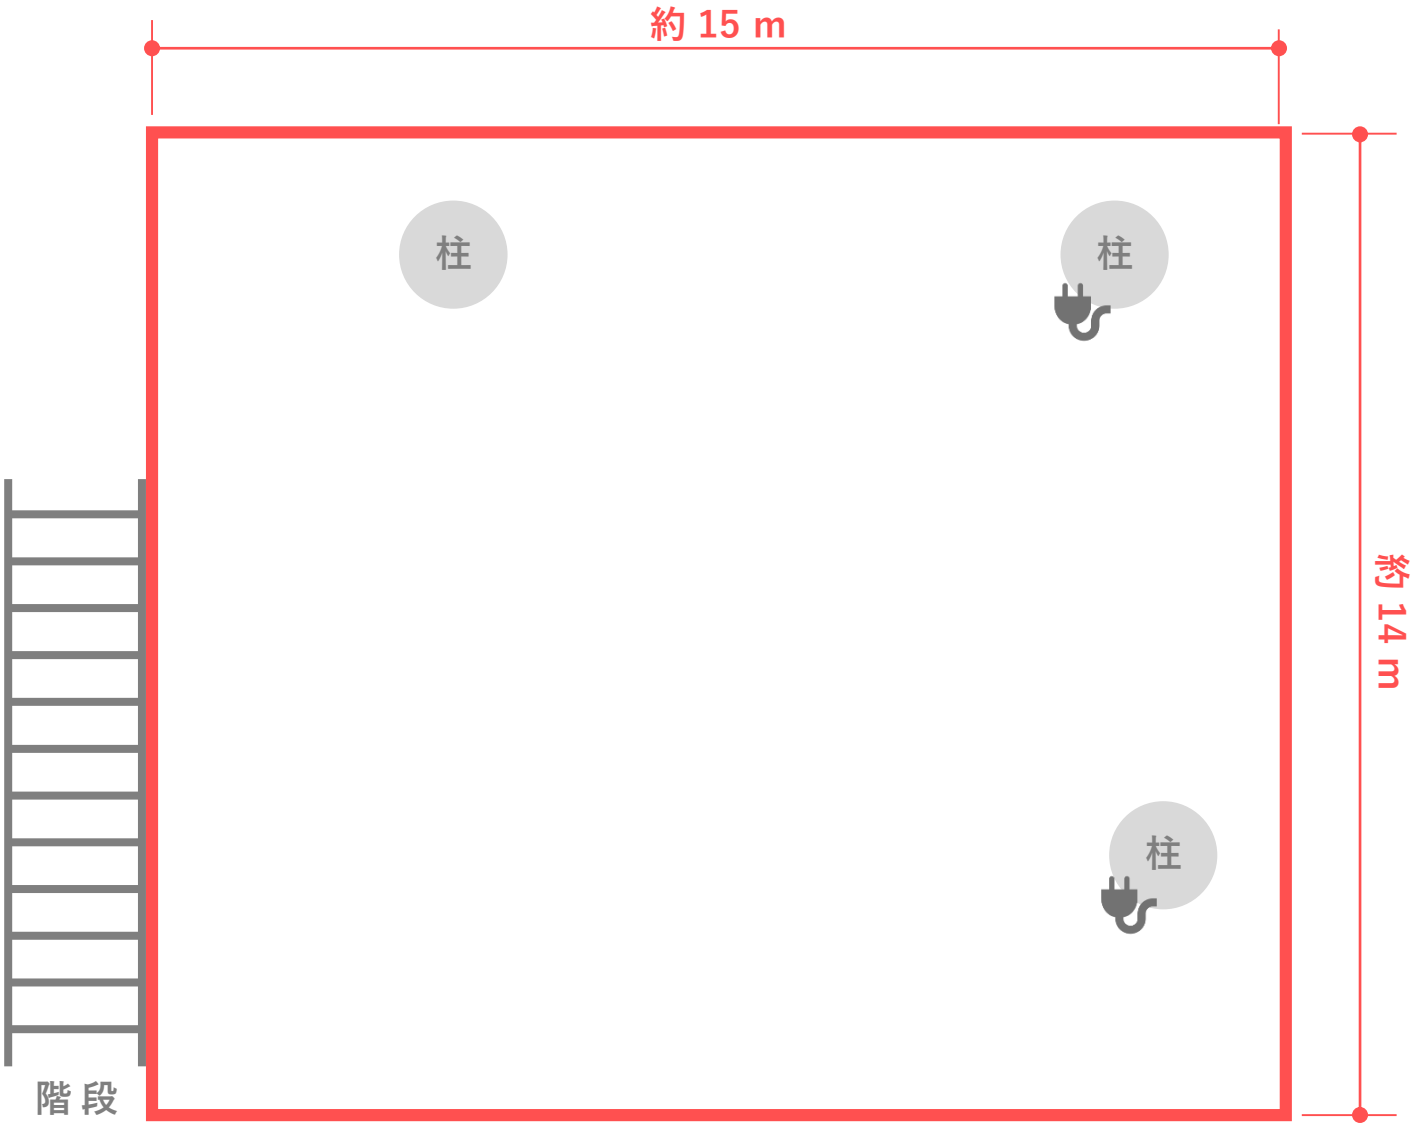

☐ 区画に既設している電源（最大1,500Wまで）を使用します。（使用予定の電力量；　　W）